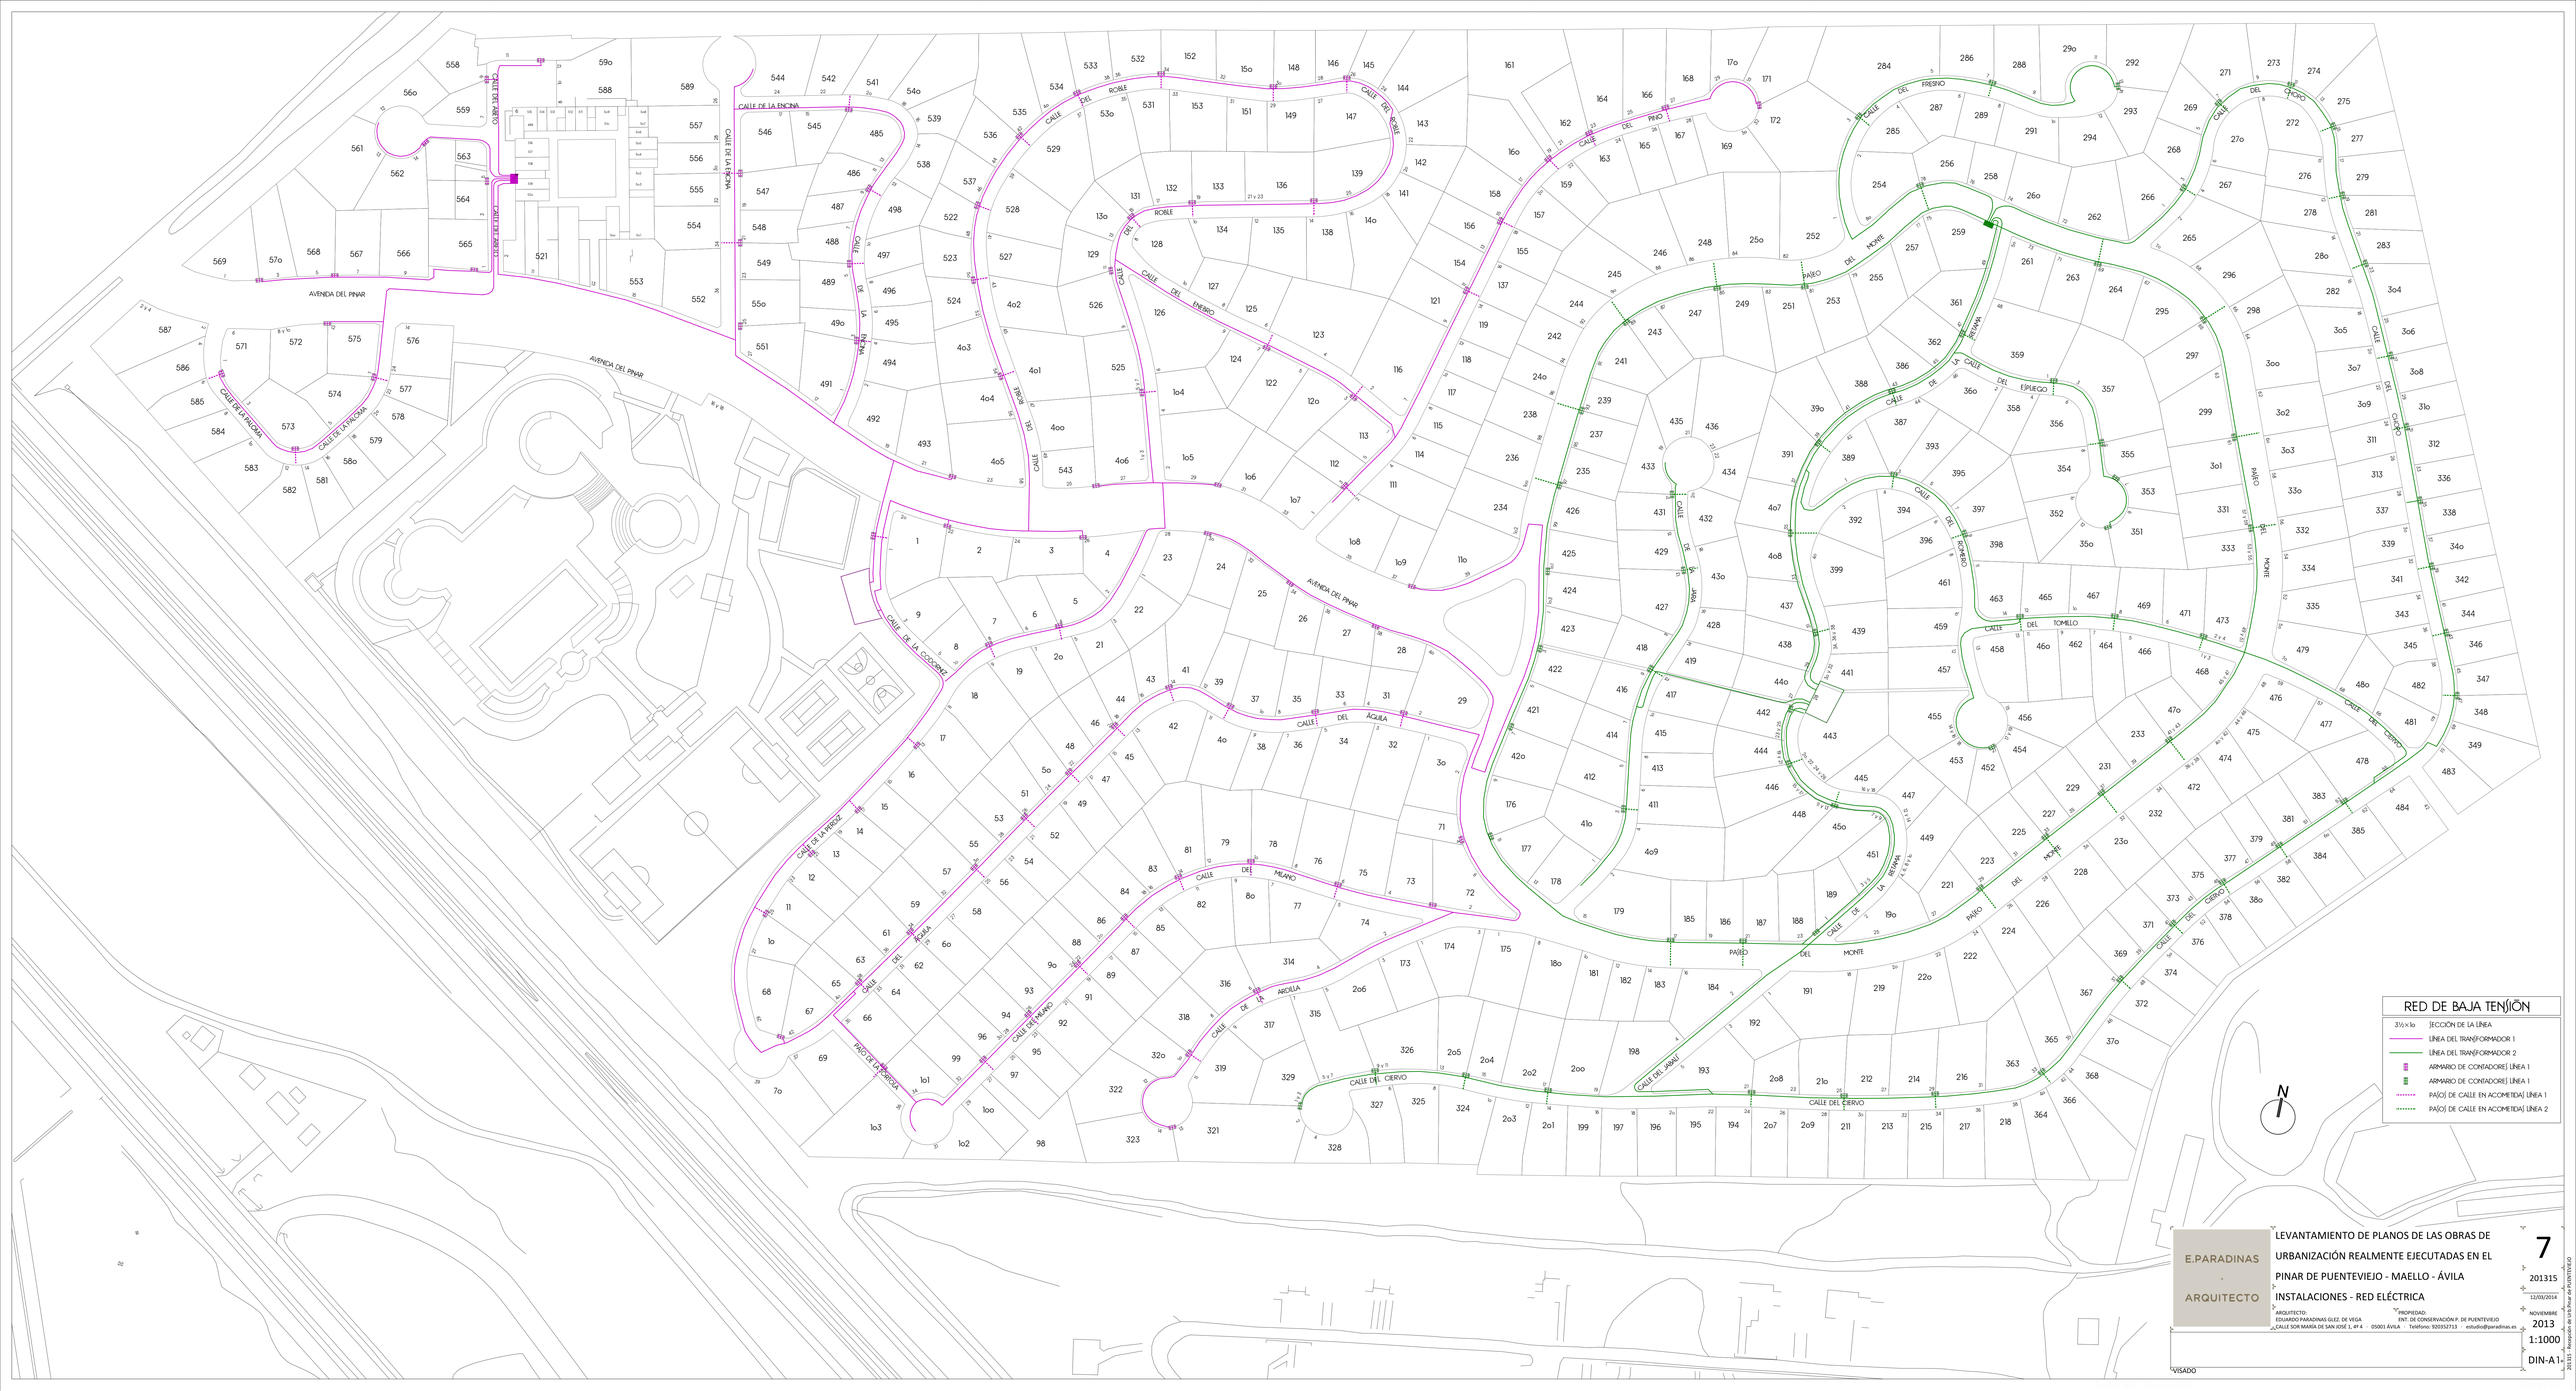

RED DE BAJA TENSIÓN

3½×1o SECCIÓN DE LA LÍNEA

- LÍNEA DEL TRANSFORMADOR 1
- LÍNEA DEL TRANSFORMADOR 2
- ARMARIO DE CONTADORES LÍNEA 1
- ARMARIO DE CONTADORES LÍNEA 1
- PAJOS DE CALLE EN ACOMETIDAS LÍNEA 1
- PAJOS DE CALLE EN ACOMETIDAS LÍNEA 2

N

E.PARADINAS
.
ARQUITECTO

LEVANTAMIENTO DE PLANOS DE LAS OBRAS DE URBANIZACIÓN REALMENTE EJECUTADAS EN EL PINAR DE PUENTEVIEJO - MAELLO - ÁVILA

INSTALACIONES - RED ELÉCTRICA

ARQUITECTO:
EDUARDO PARADINAS GLEZ. DE VEGA
CALLE SOR MARÍA DE SAN JOSÉ 1, 4º 4 05001 ÁVILA Teléfono: 920352713 estudio@paradinas.es

PROPIEDAD:
ENT. DE CONSERVACIÓN P. DE PUENTEVIEJO

7

201315

12/03/2014

NOVIEMBRE
2013

1:1000

DIN-A1

VISADO

201315 "Levantamiento de las Obras del PUENTEVIEJO"